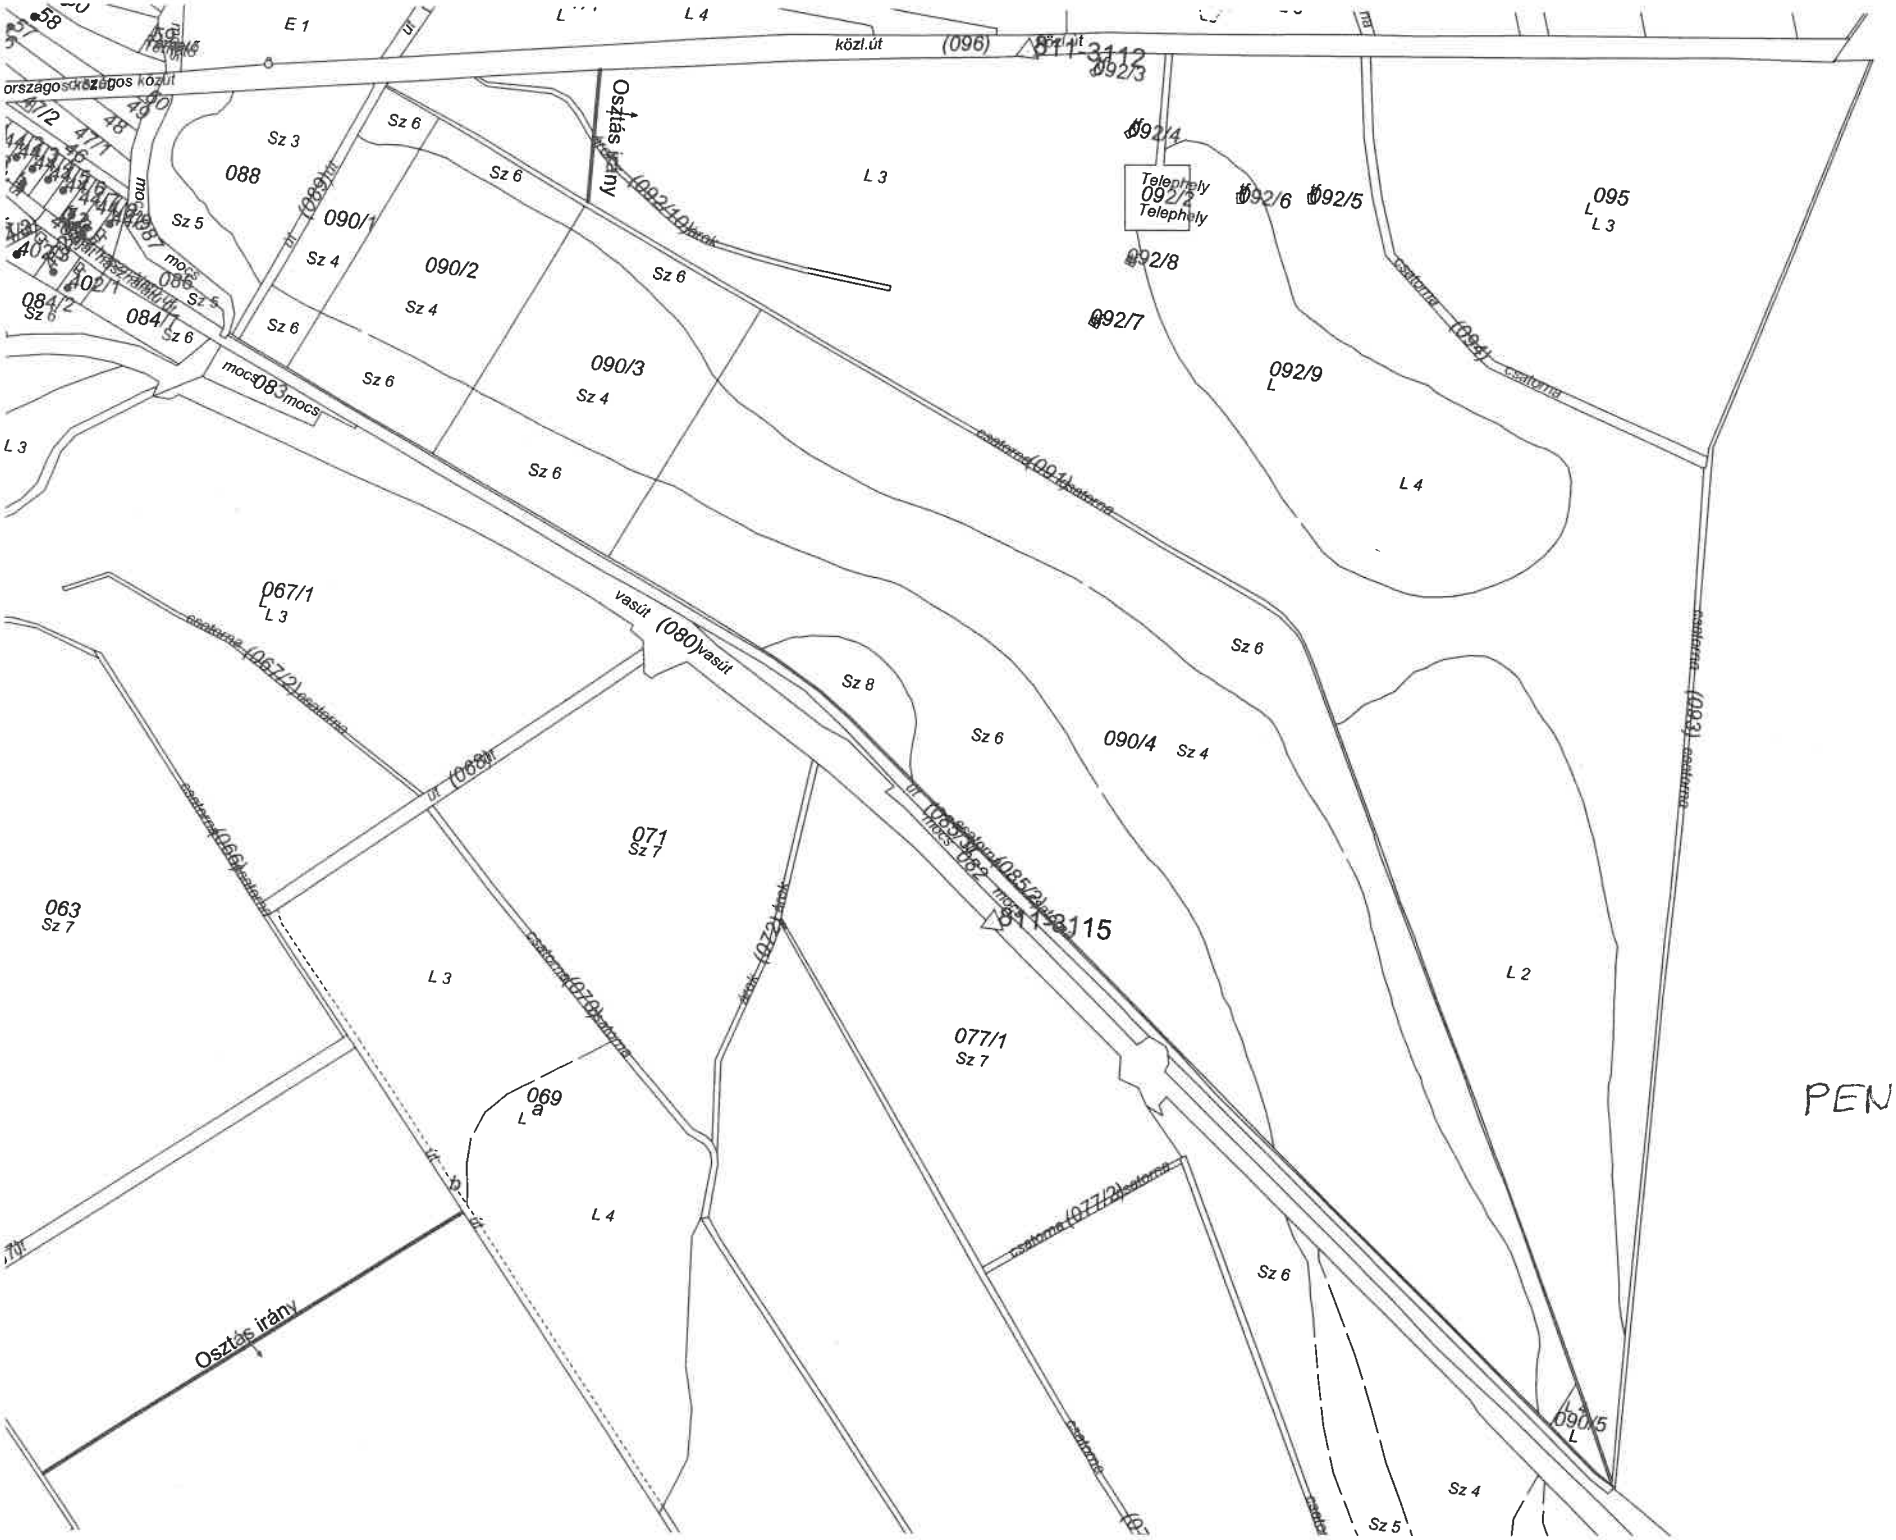

PENYIGE 092/9